


Model ELEC 2 - ESQUEMA UNIFILAR

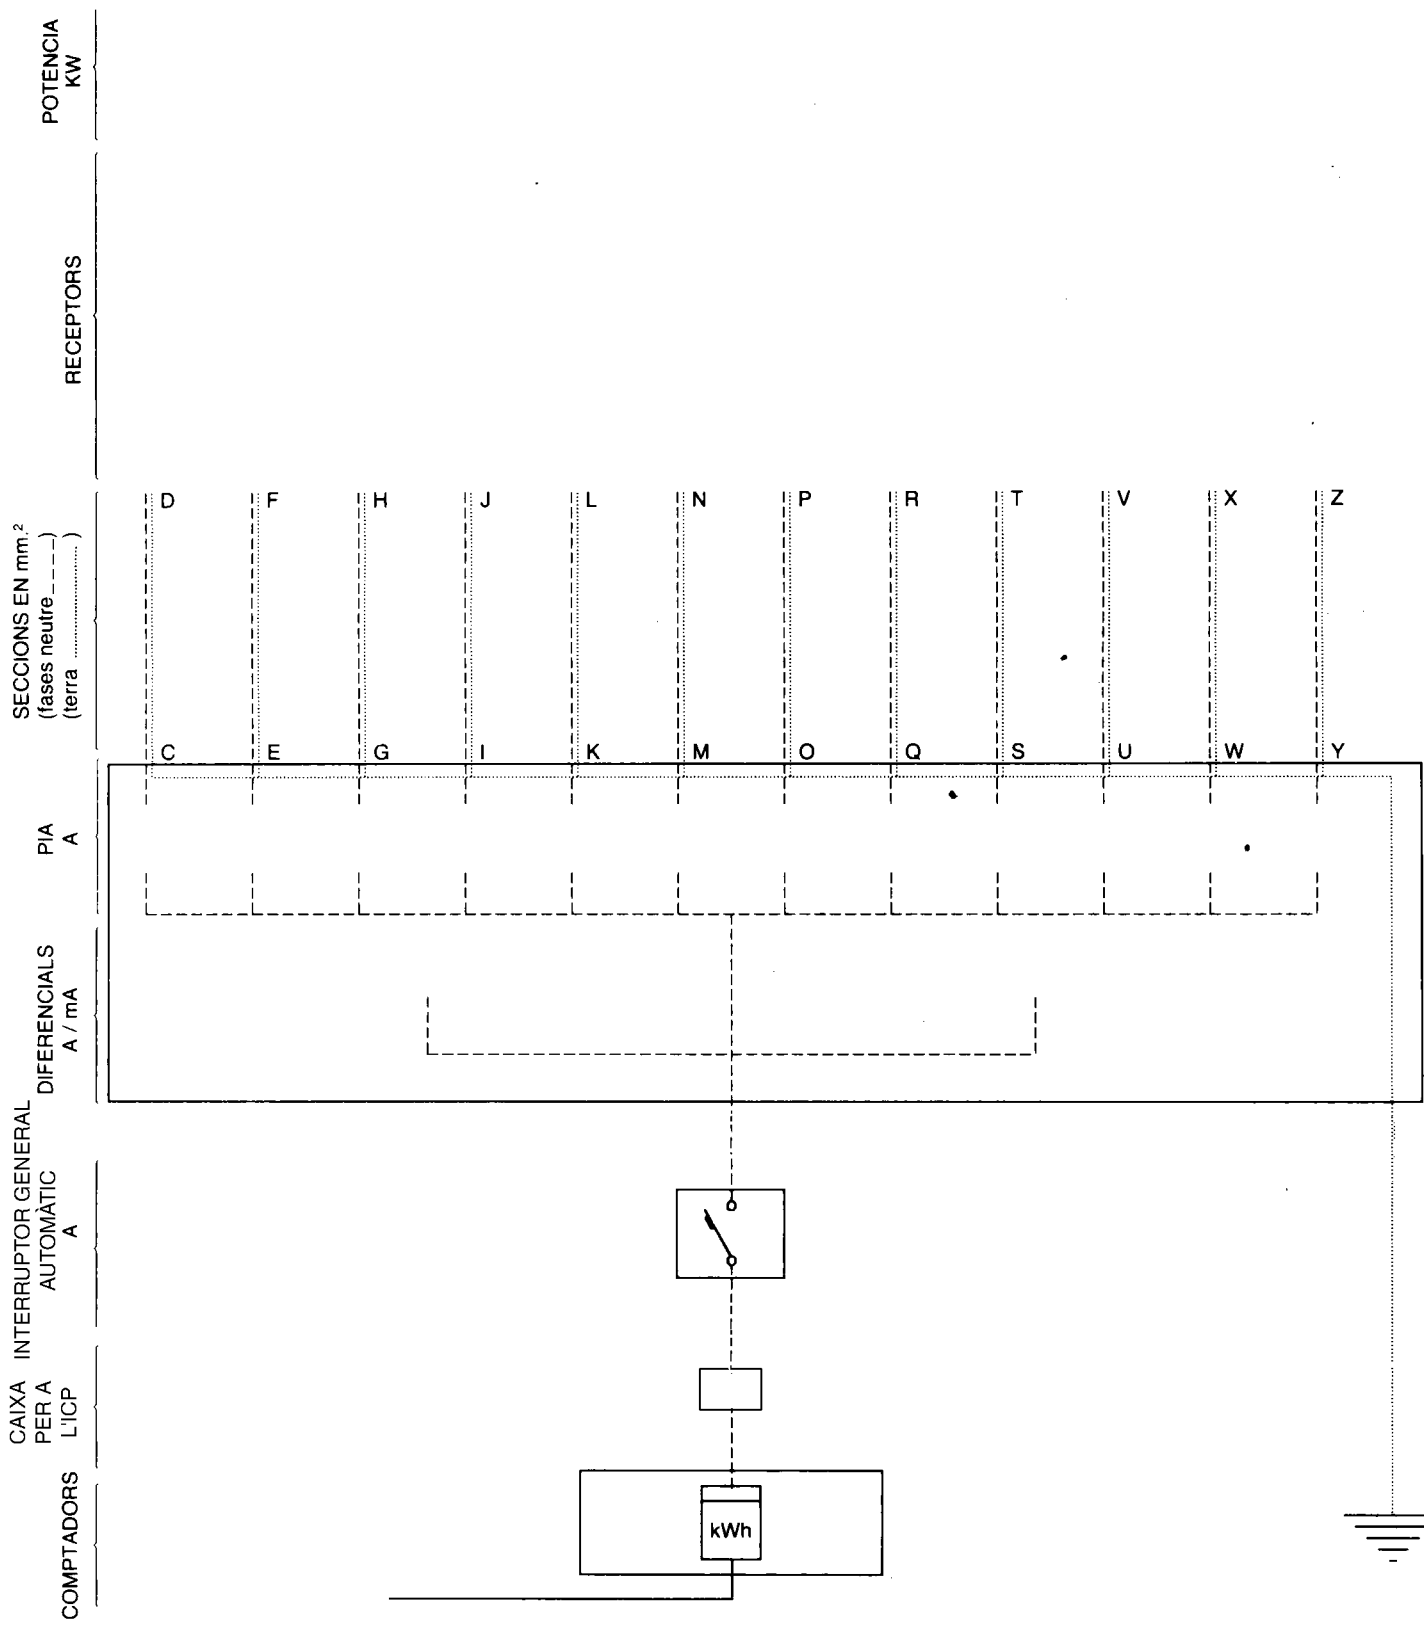

EMPRESA DISTRIBUÏDORA	SECCIÓ CONEXIÓ DE SERVEI	TENSIÓ:	SEGELL INSTAL·LADOR I EMPRESA INSTAL·LADORA AUTORITZATS
EMPLAÇAMENT			
INSTAL·LADOR AUTORITZAT			
TITULAR			

ESQUEMA UNIFILAR

NOTES	REGUIXAR ELS ELEMENTS DELS CIRCUITS INSTAL·LATS	DATA I SIGNATURA INSTAL·LADOR
	Indicar com a mínim secció conductors, característiques aparells de maniobra-protecció i potència màxima admissible de cada derivació.	